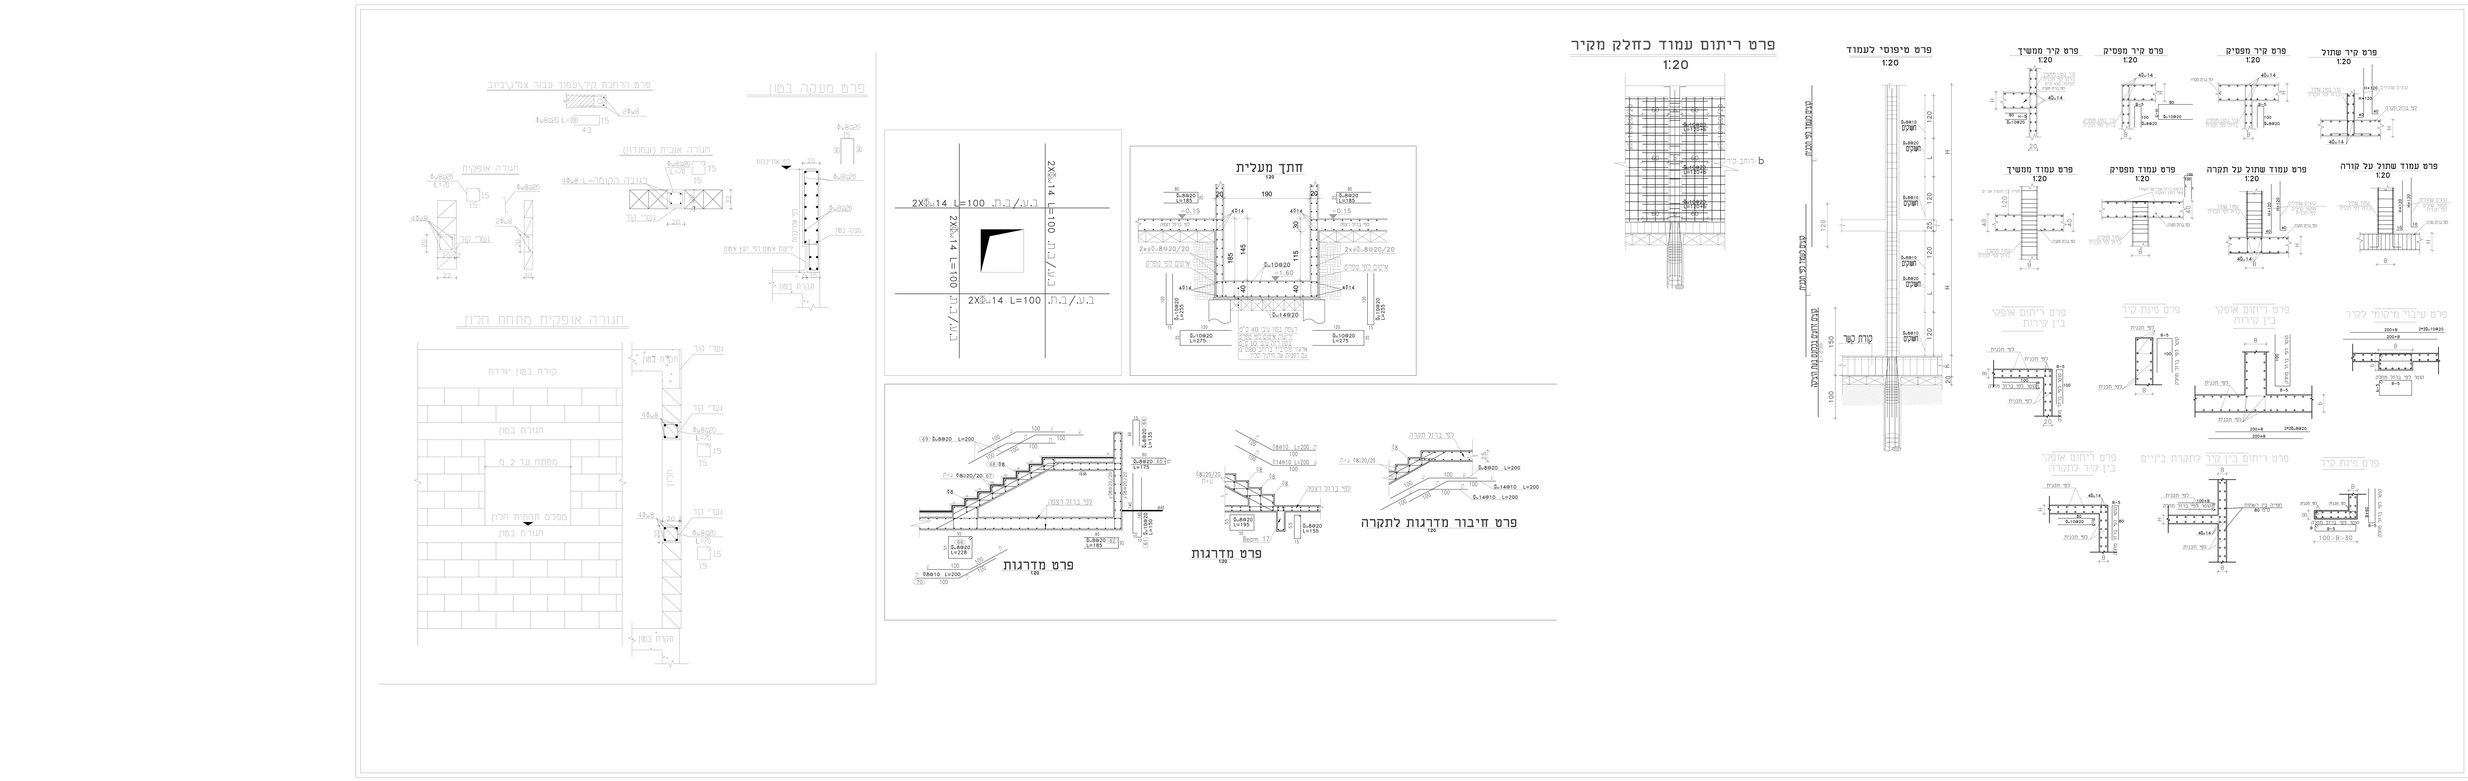
פרט ריתום עמוד כחלק מקיר
1:20
b ריתום קיר
פרט טיפוסי לעמוד
1:20
קורת קשר
פרט קיר שתול
1:20
פרט קיר מפסיק
1:20
פרט קיר ממשך
1:20
פרט עמוד שתול על קורה
1:20
פרט עמוד שתול על תקרה
1:20
פרט עמוד מפסיק
1:20
פרט עמוד ממשך
1:20
פרט ריתום אופקי בין קירות
פרט פינת קיר
פרט ריתום אופקי בין קירות
פרט עיבוי מיקומי לקיר
פרט ריתום בין קיר לתקרת ביניים
פרט ריתום אופקי בין קיר לתקרה
פרט פינת קיר
חתך מעלית
1:20
פרט חיבור מדרגות לתקרה
1:20
פרט מדרגות
1:20
פרט מדרגות
1:20
פרט הרחבת כתר\עמוד עבור צנרת\ביוב
חגורה אנכית (עמודון)
חגורה אופקית
חגורה הקונטור L=
פרט מונקר בטון
חגורה אופקית מתחת לחלון
קורת בטון יורדת
מפתח עד 2 מ'
מפתח תחתית חלון
עמוד קצר
קורת בטון
תכנית מבנה
מבנה אחד בפזורה עיר ובנות
הבניה בפזורה המאזן על כל
מבנה או על המאזן את המבנה
ברשות מקומית אחת או יותר
אשר המבנה או בנות את
הפזורה
בסו ב-30 כפר ח'118
מוסות מבלה מעולגים
כפר ח'- 466 וכלן 9
מוסות מסוג 400W-500W
רשת מוסות מבלה
מעולגים כפר ח' 590
ק-5
קנה מידה בטבלאות
ק"מ-1:50
קנה מידה גרפי
תאריך | מהדורה | הערות
1 | 06.08.25
לאגרה
עם הפרויקט
מעודכן נכון למרכז השנה
הכן עבור
מועצת מוסות כפר ברא
מבצע כפר ברא 2935/09/17
נואכמה מופדי
מהנדס בנין
טלפון 04/8853222
פקס 04/6745003
נייד 0505660538