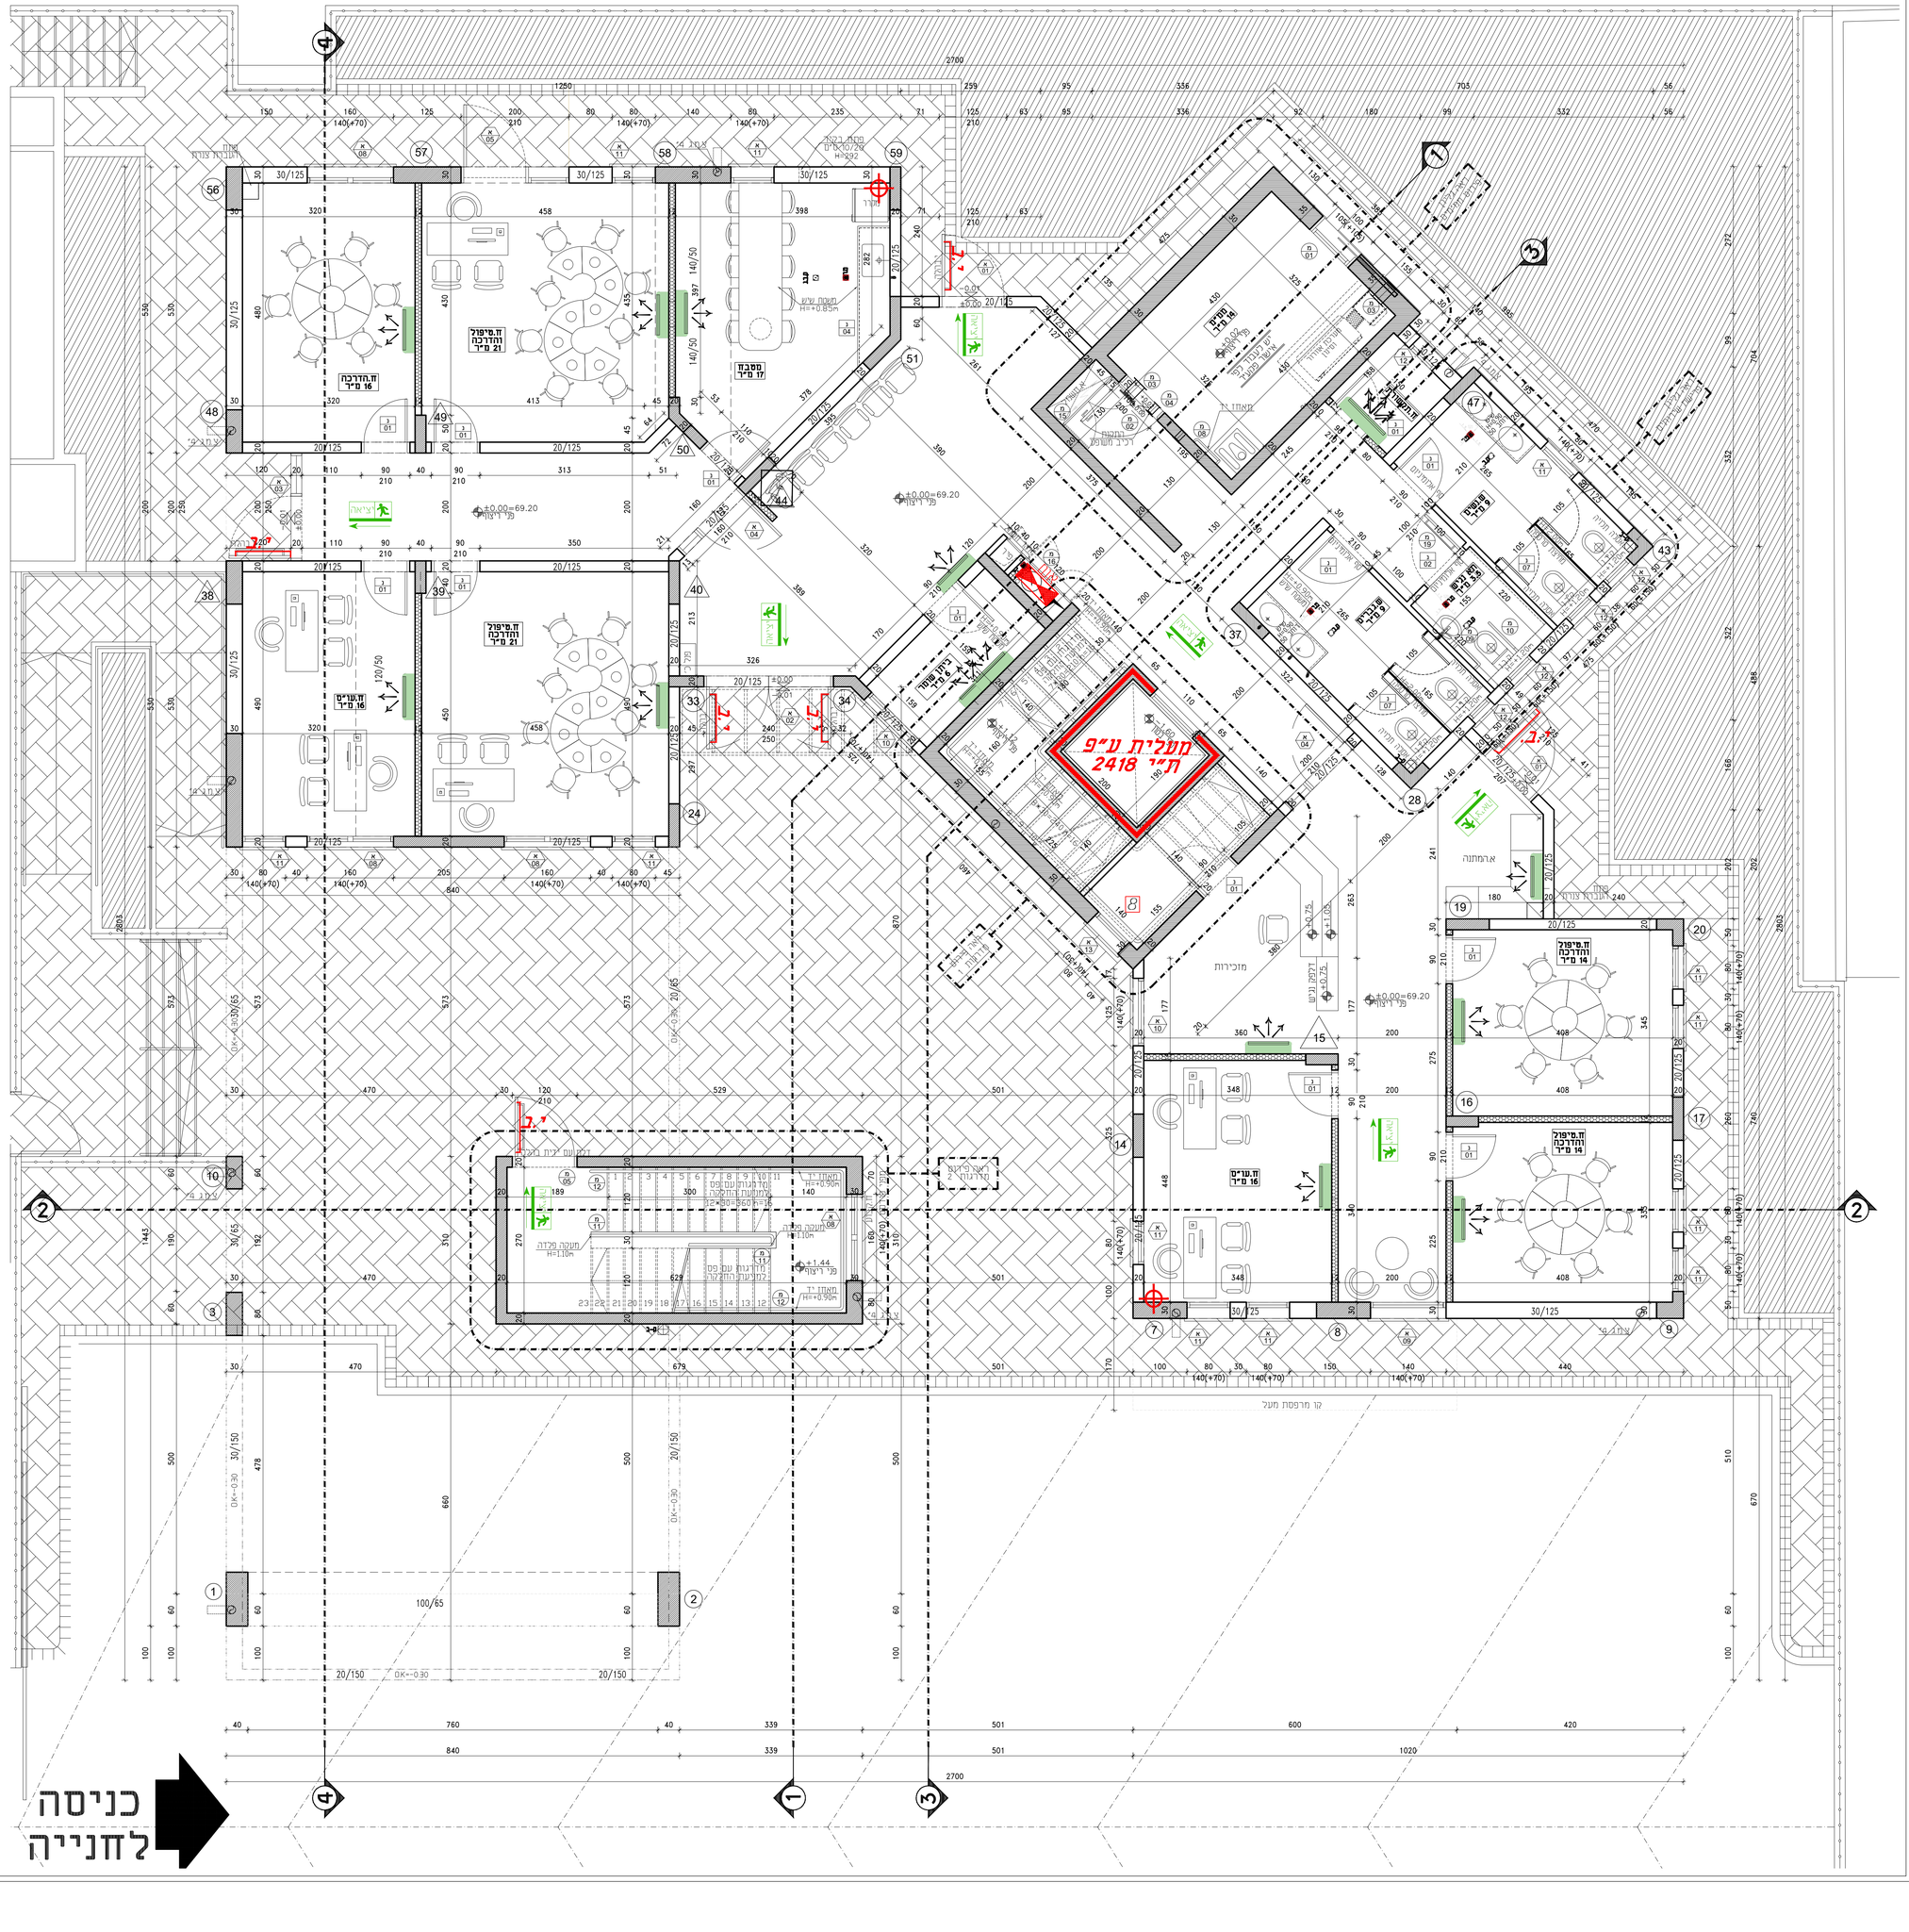

תאריך:	תפוצה:	כמות:

תאריך:	שינוים:	מהדורה:

הוראות כלליות:
- המבצע אחראי לבדיקת המידות והתאמתן במקום.
- בכל מקרה של ספק, סתירות או אי התאמה יש לפנות למתכנן.
- אין לבצע מידות ע"פ מדידה מהשרטוט.
- חומרי גמר ואביזרי פרזול יוכנו לאחר אישור המתכנן.
- אין לעשות כל שימוש בתכנית זו או ברעיונות הגלומים בה ללא אישור בכתב מהמתכנן.
- מהנדס ו/או יועץ אשר שמו רשום מעל שם האדריכל בתכנית זו נושא לבדו באחריות המקצועית והחוקית בתכנית.

פרויקט:

מבנה רווחה
- כפר ברא -

נושא:

תוכנית קומה קרקע

לעיון	לאישור	למכרז	לביצוע
		20.09.2025	

מזמין:	מס' גליון:	מהדורה:
מ.מ כפר ברא	PL-01	01
אדריכל אחראי:	מבקר:	
סלאם נג'מי		
קנה מידה:	מס' עבודה:	קובץ:
1:50	44-013	DA-44013-01

DATUM Eng Ltd
Engineering Services And Consulting
Tel: 04-6419957 | Fax: 04-6411646 | Kfar Kana 16930 | P.O.Box: 132
E.Mail: Datum@datum-eng.com