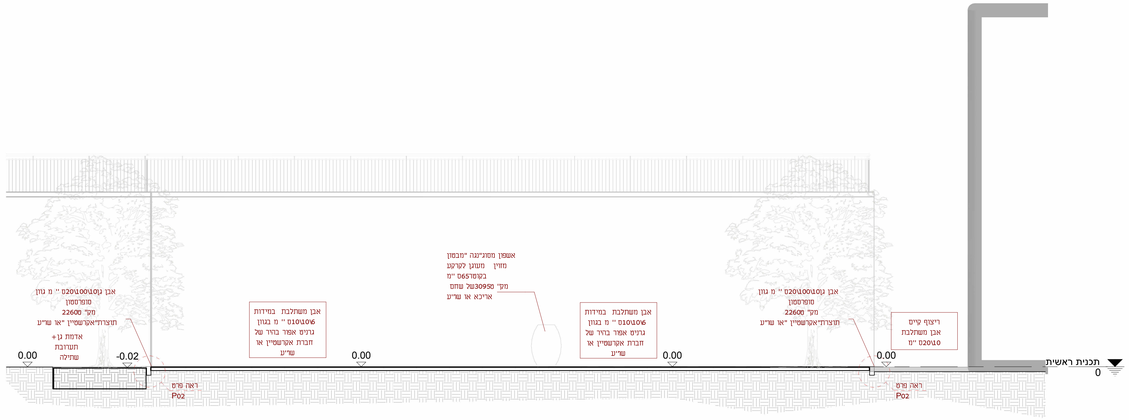

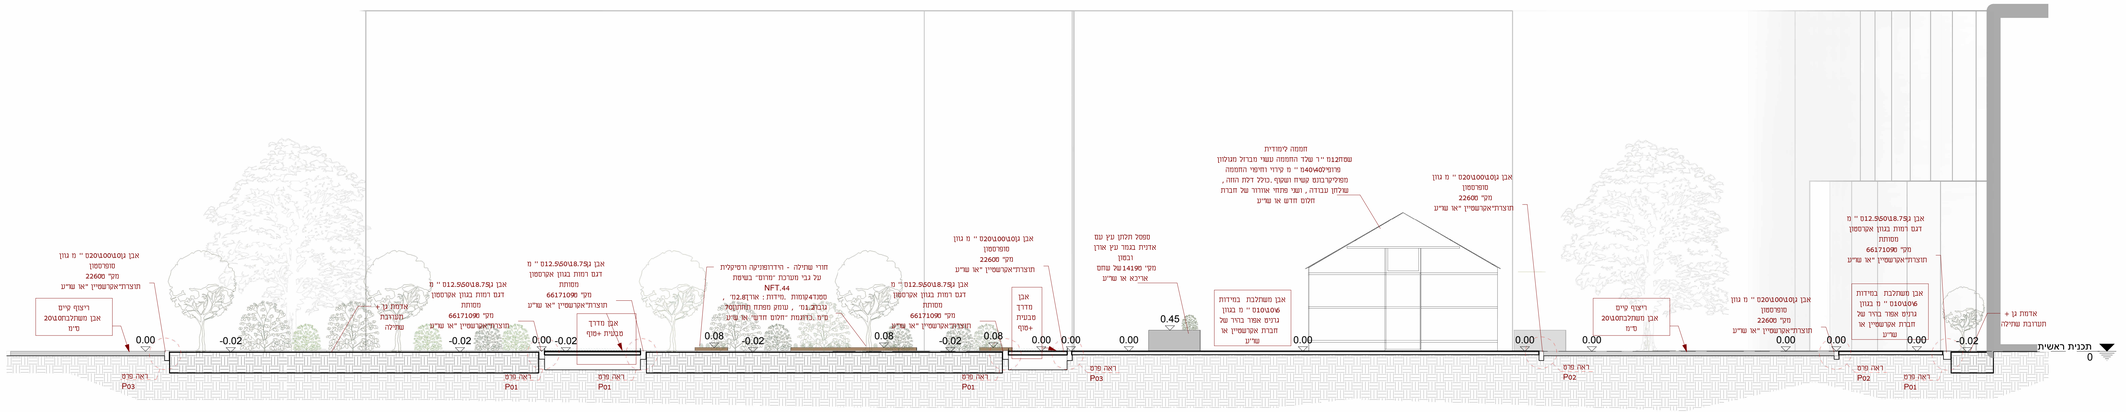

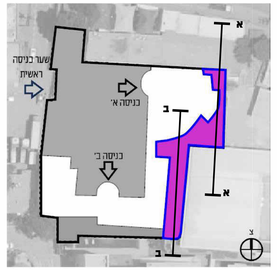

הערות

- כל המידות בס"מ אלא אם צוין אחרת.
- אין לחרוג מהשרטוט.
- יש לבדוק מידות ותנאי שטח לפני ביצוע.
- כל אי־ההתאמה תדווח למתכנן טרם ביצוע.
- העבודה תבוצע לפי התקנים הישראליים.

תכנית מוצעת לשיפור חזות חצר לימודית
בי"ס יסודי עומר בן אלח' טאב -כפר ברא

תוכן הגיליון	חתכים		
קנ"מ	1:50	מס' גיליון	A10
שם המזמין	מועצה מקומית כפר ברא		
אדריכלית	אמל ענאש		
שם קובץ		תאריך	21.05.2026

תכנית זו הינה רכושו הבלעדי של האדריכל, כל הזכויות שמורות

לעיון	לאישור	למכרז	לביצוע
☐	☐	☒	☐

AML ARCHITECTURE