



שרמט: מרסל גלבאן ביקר: נעאמנא מופד	ת"מ-1:50	
	תאריך	מהדורה
הערות	1	06.08.2
למכרז		

מועדון נוער ומרכז העשרה
מועצה מקומית כפר ברא
work/2025/ דאטום /

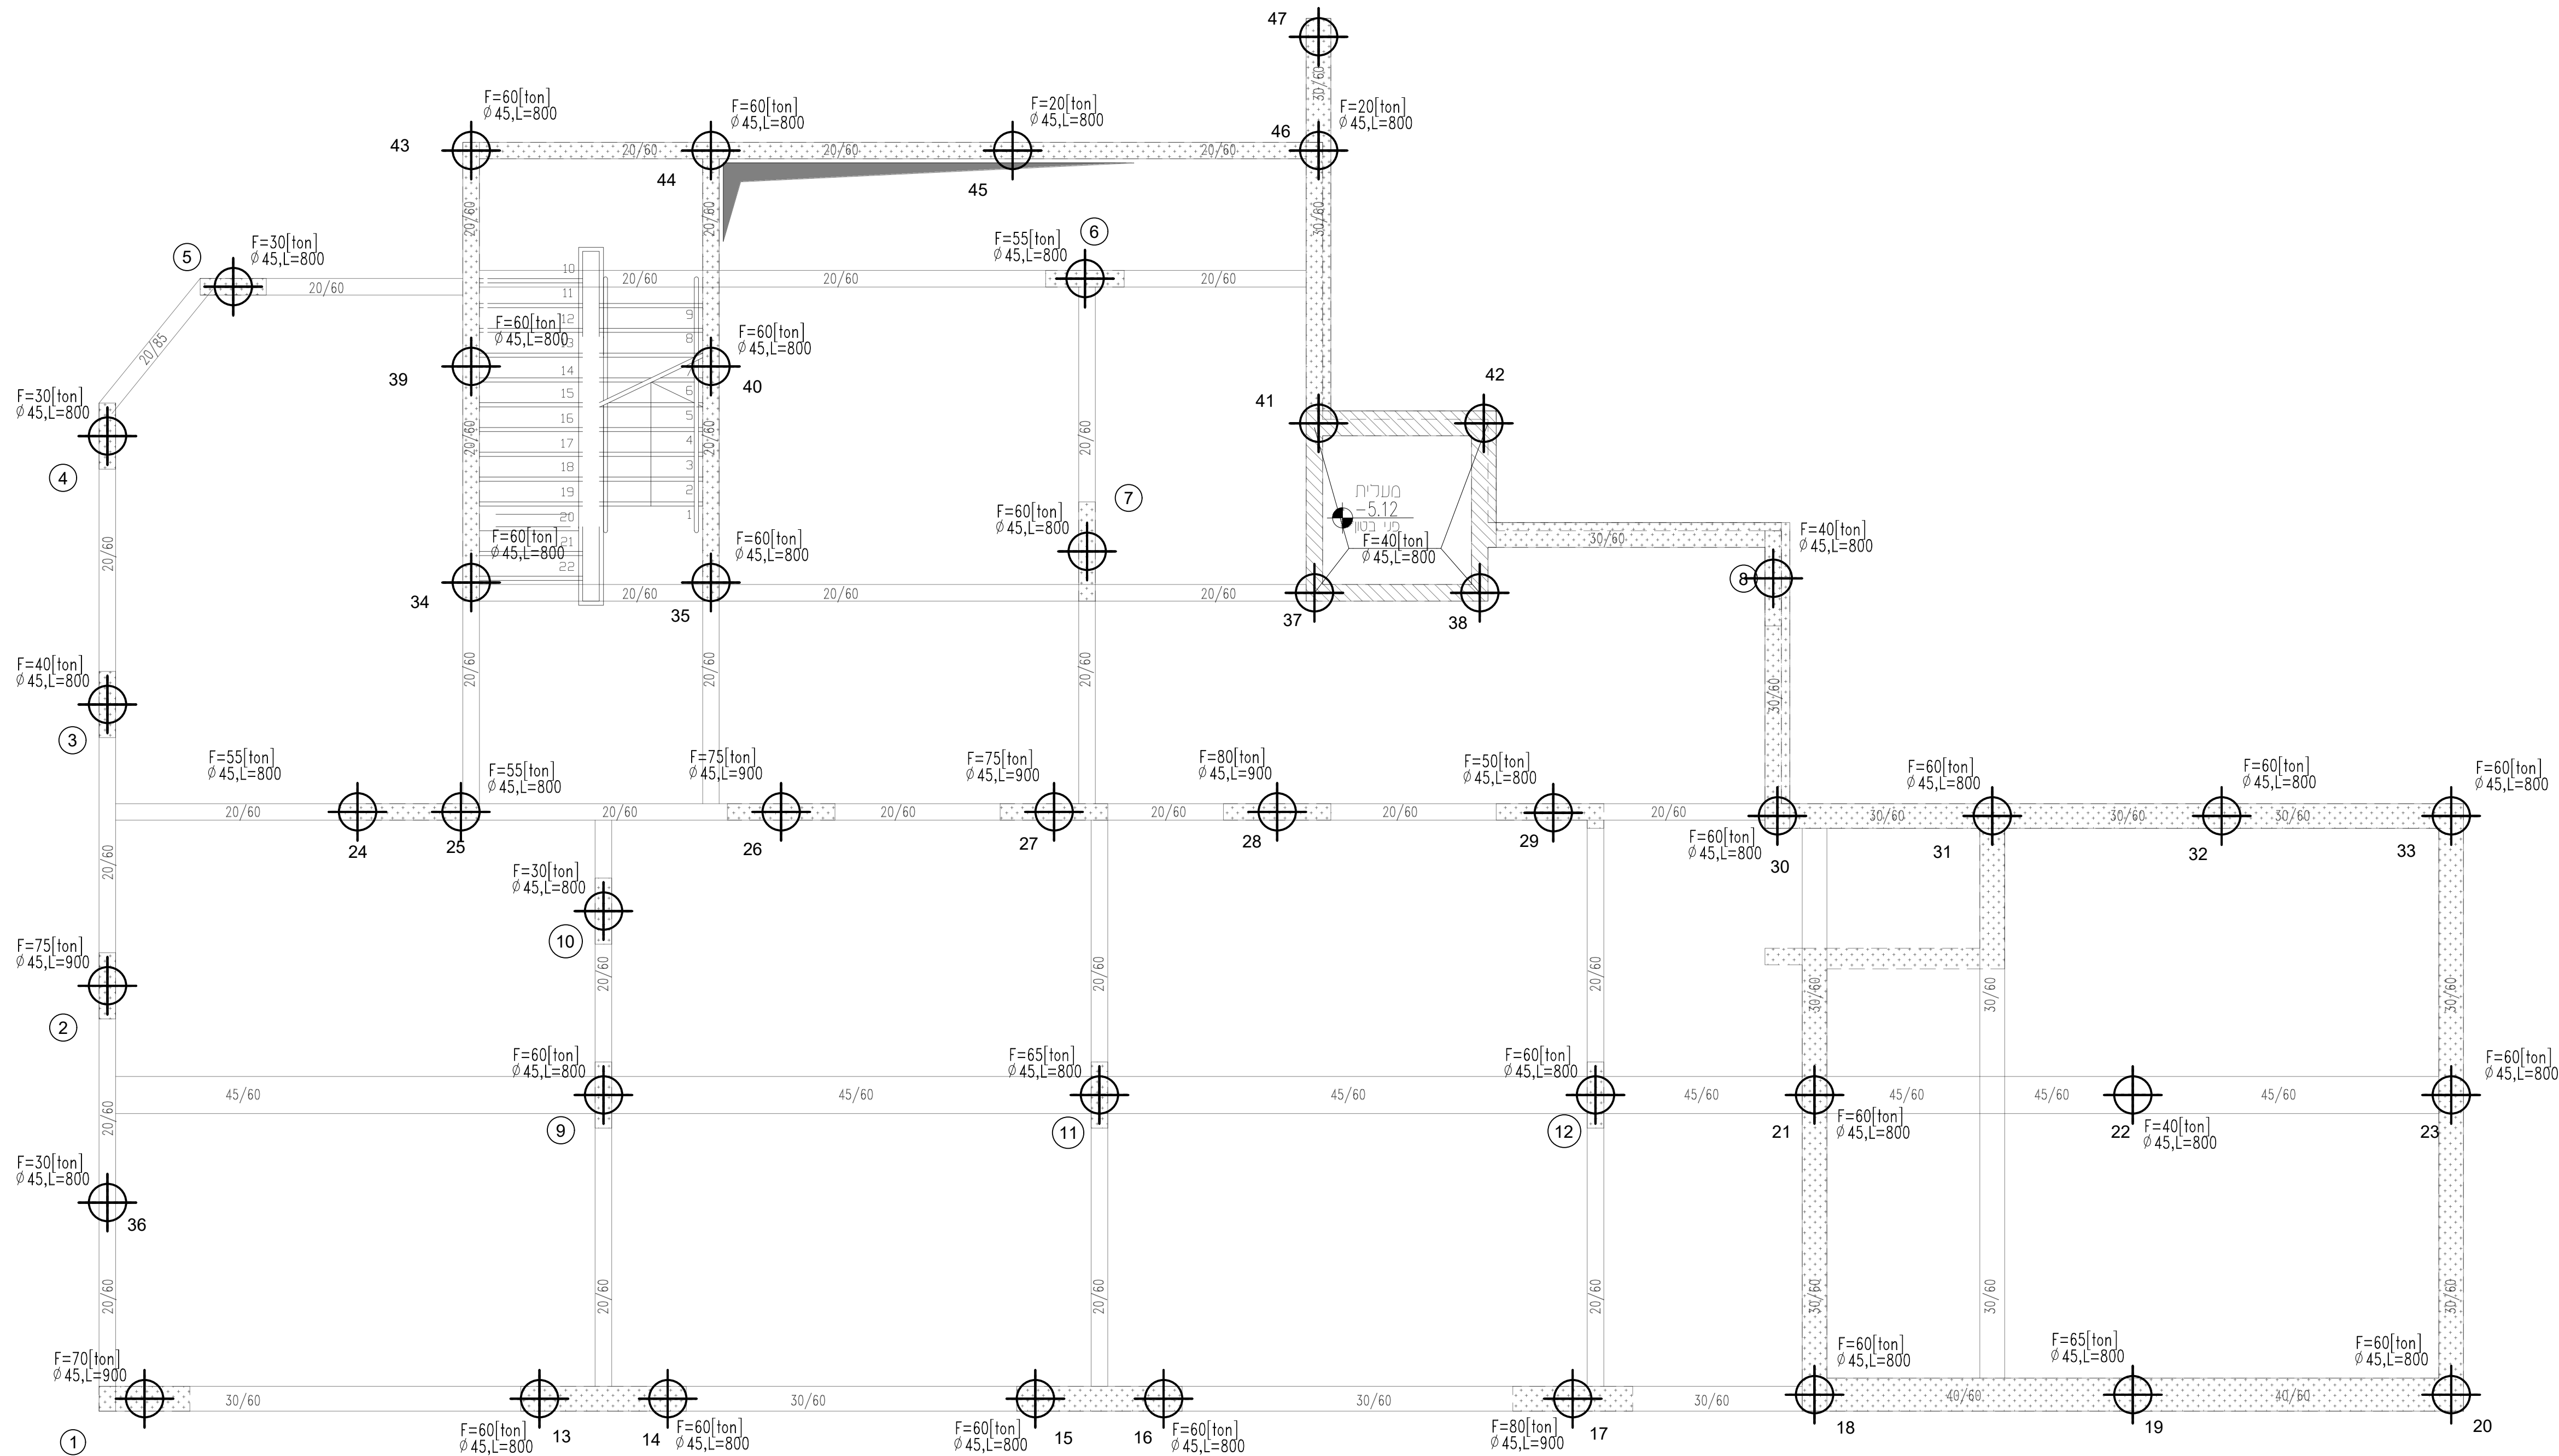

חתך טיפוסִי בכלונס

1:20

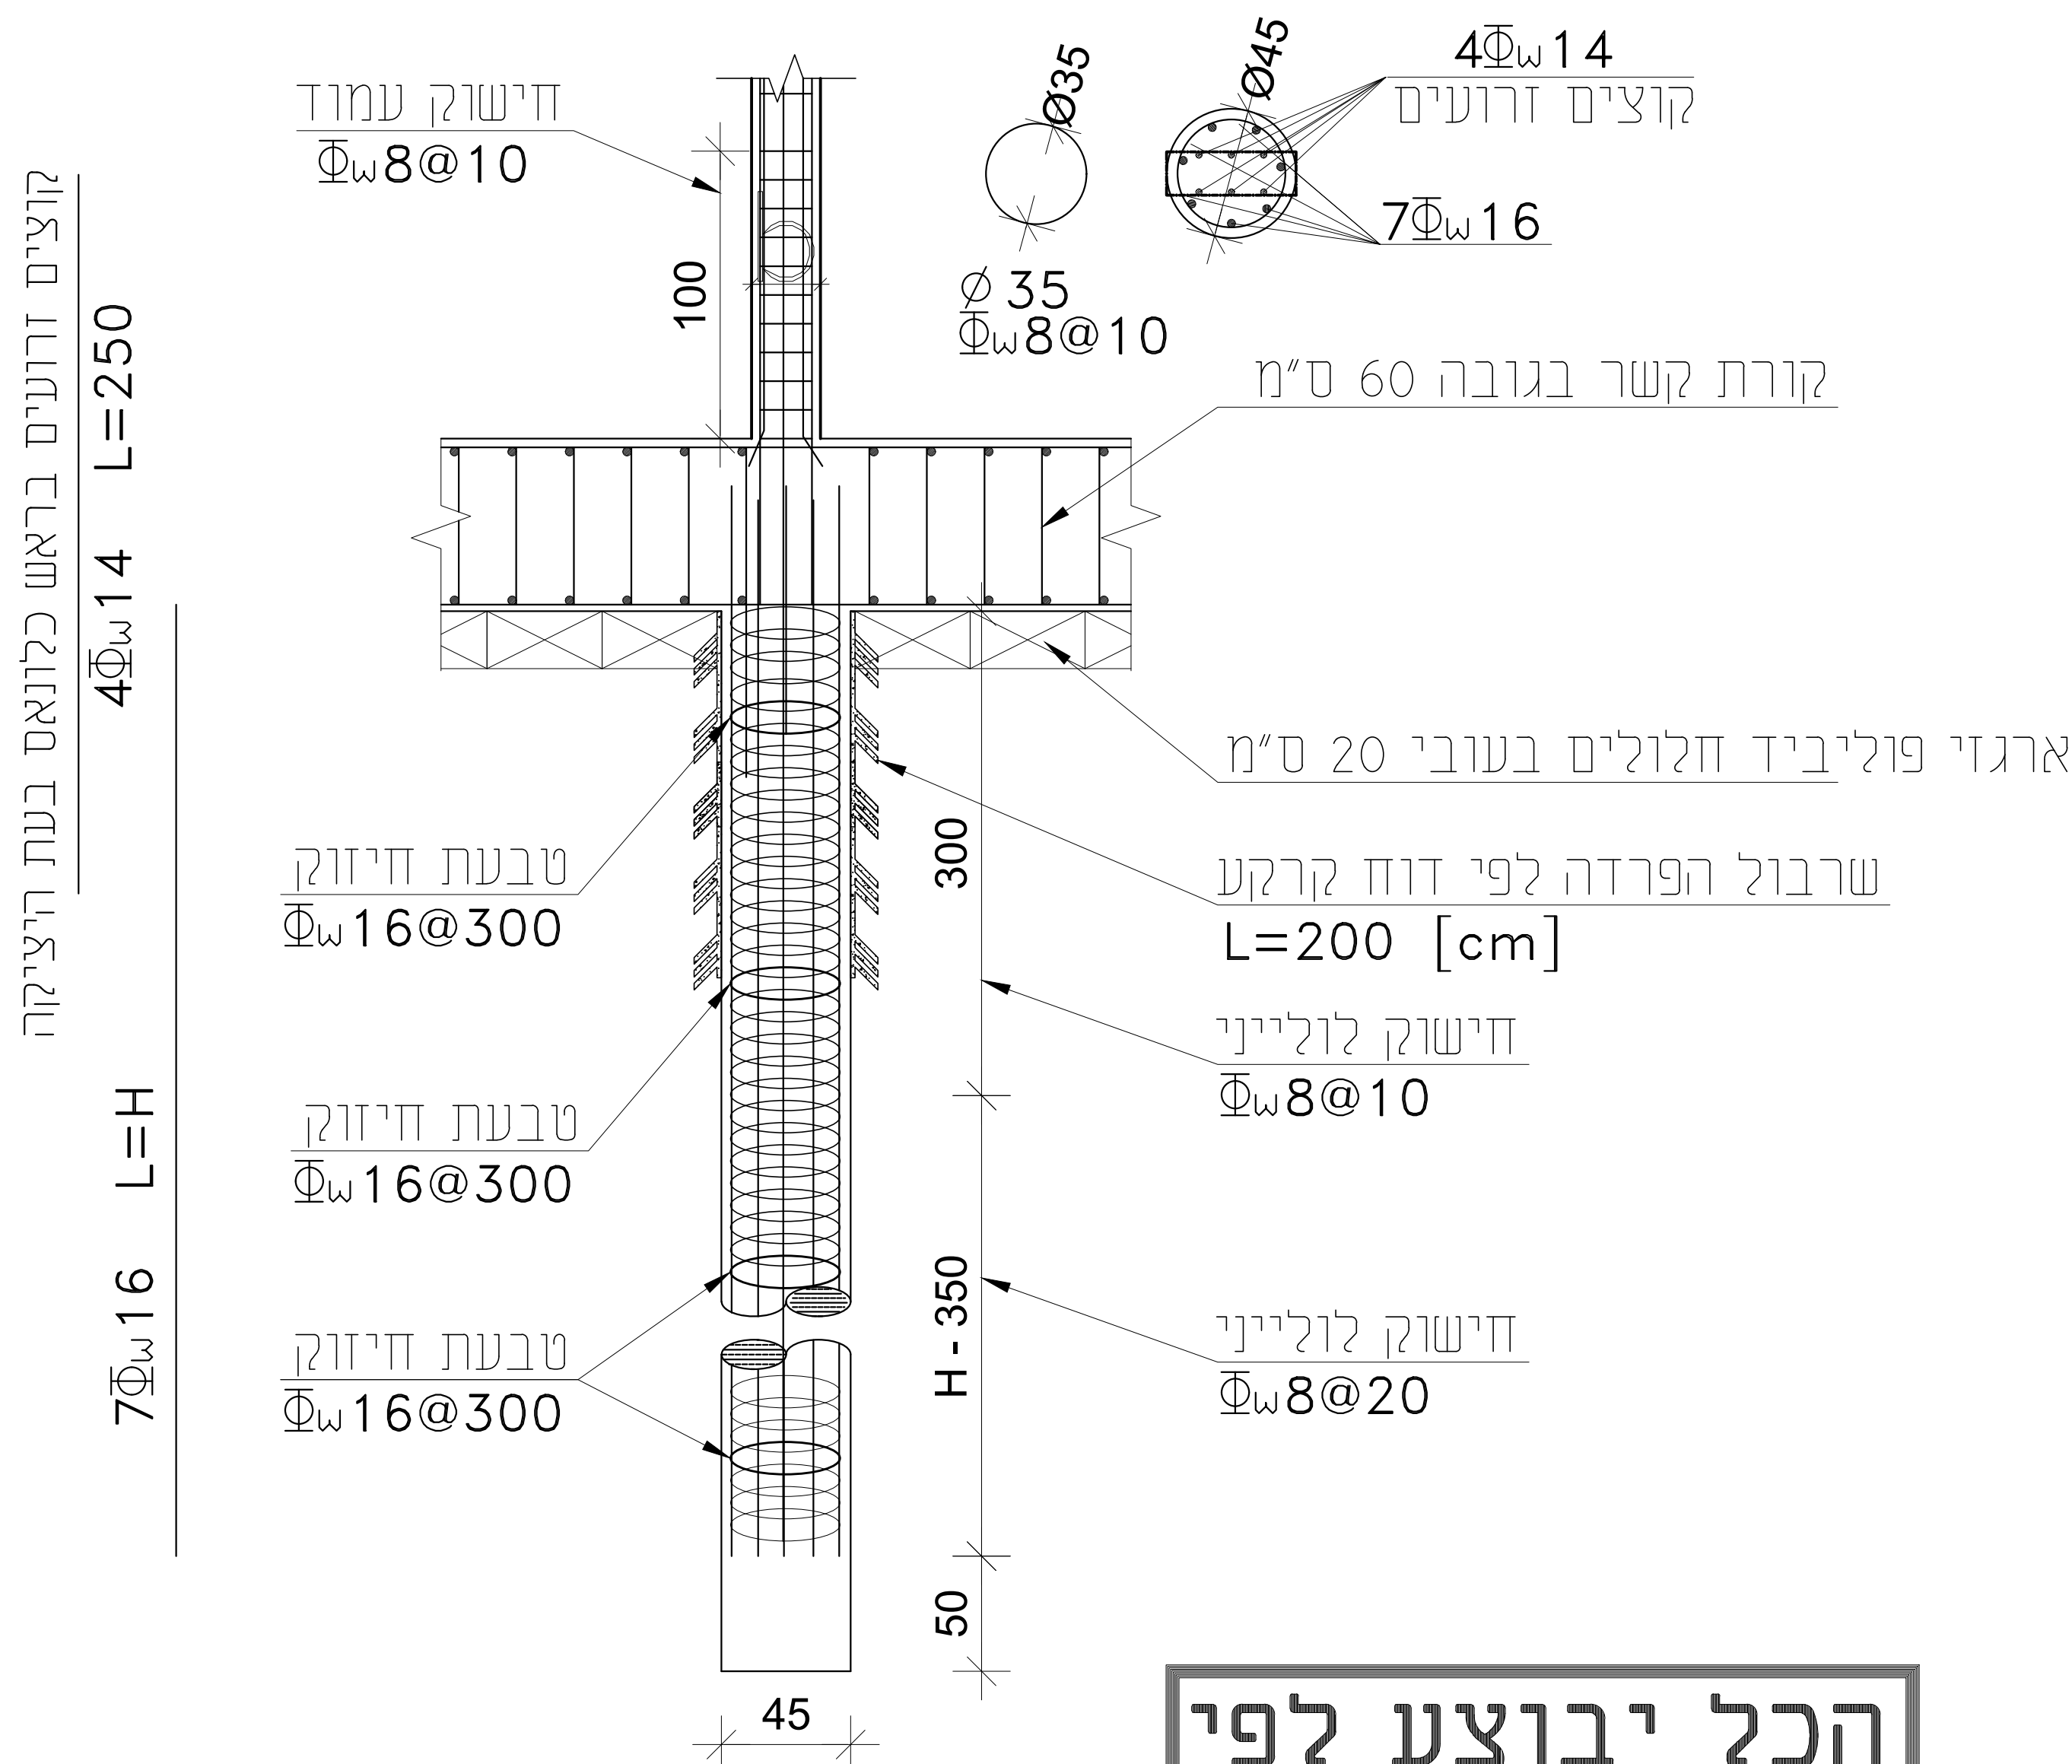

הכל יבוצע לפי דוח קרקע

קוצים זרועים בראש כלונאס בעת היצירה

 $4\Phi_w 14 \quad L=250$
$$7\Phi_w 16 \quad L=H$$