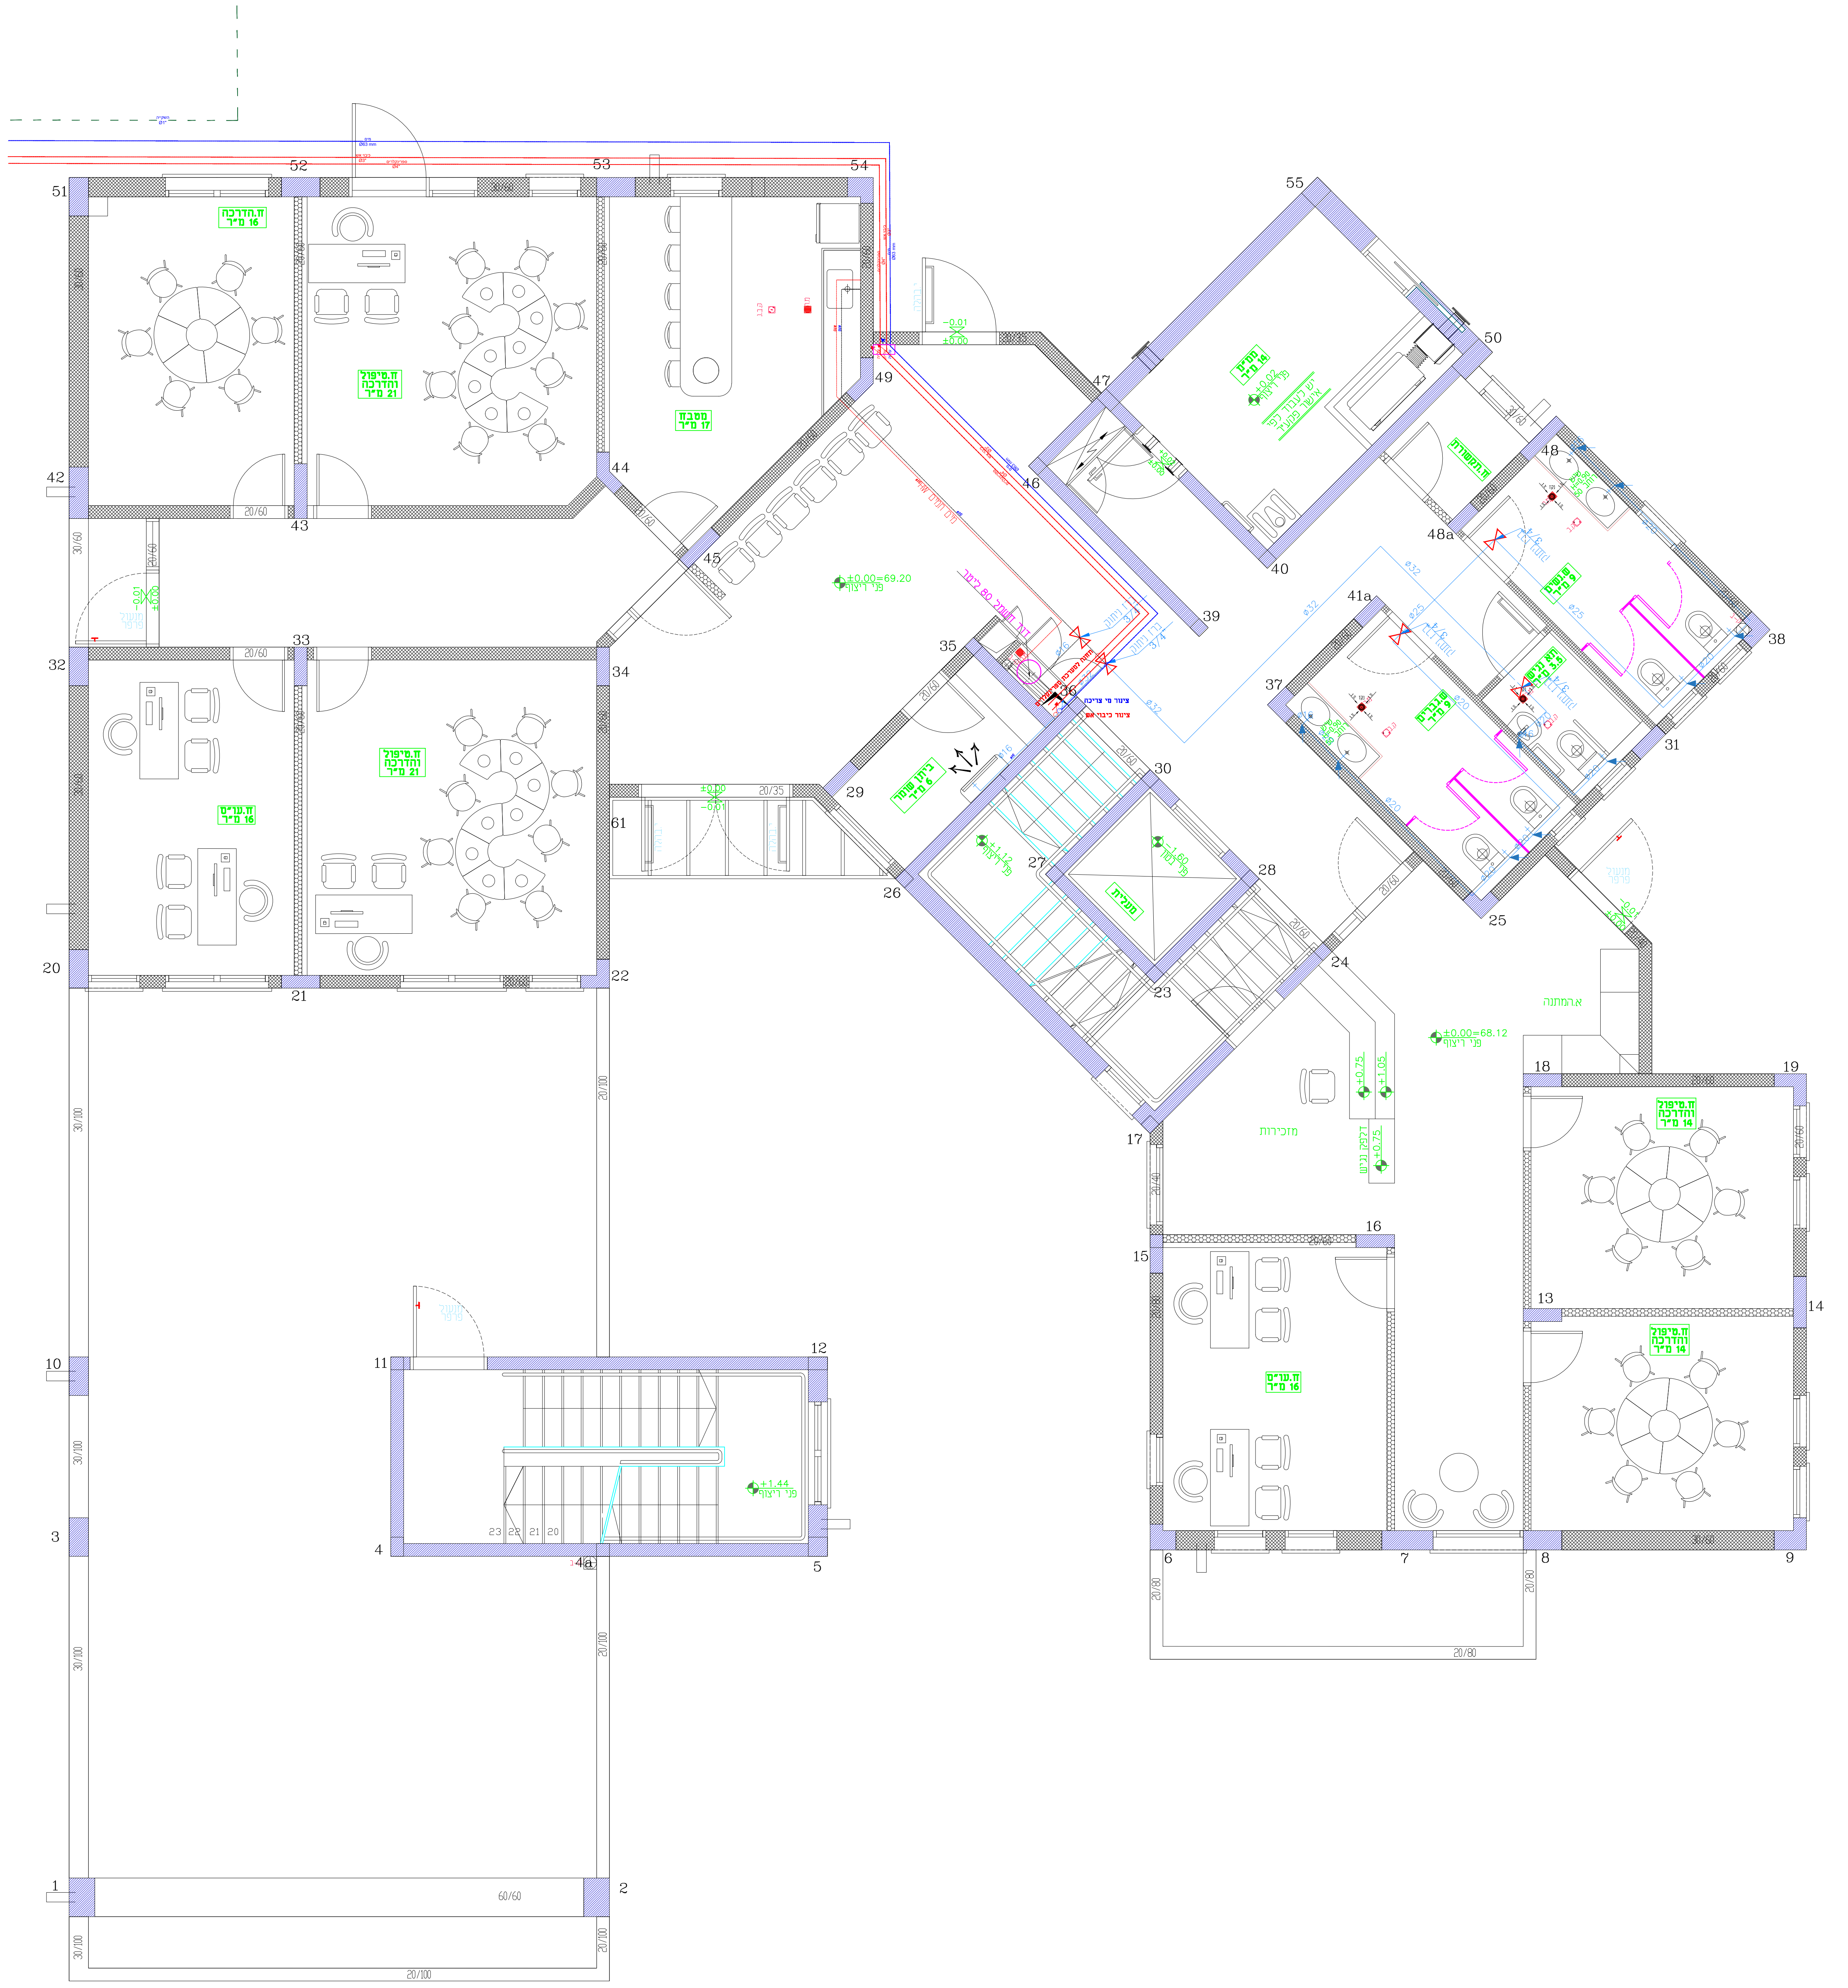

מקרא מים

ברז ניתוק	⋈
צינור מים חמים-מולטיגול	ø20
צינור מים קרים-מולטיגול	ø20
דוד מים חשמלי	
עליית מי צריכה	↗
עליית מי כיבוי	↗
צינור כיבוי אש	
צינור מי צריכה	

תאריך	מזמין	מיזוג אוויר	אדריכלות	אינסטלציה	קונסטרוקציה	חשמל	עיצוב פנים	ניהול ופיקוח	בטיחות
23.02.2025			■						
04.04.2025			■						
25.07.2025			■						

תפוצה

1
2
3
4
5

הערות

	מהות השינוי	תאריך

שינויים

סטאטוס
☐ לעיון
☐ לאישור
■ למכרז
☐ לביצוע

פרויקט:

מבנה רווחה
כפר ברא

המבצע אחראי לבדוק את המידות והתאמתן במקום, על המבצע לבקר את כל המידות ועל כל טעות או אי התאמה עליו להודיע למתכנן, אין לקבוע גודלים ע״י מדידה מהשרטוטים

מספר העבודה : 1-005
מזמין העבודה : דאטום מהנדסים
העבודה :
גיליון: 01 - INS-M

התוכן : תכנית מים קומת קרקע

ס.אי.איי פרו מהנדסים בע״מ
S.E.A PRO ENGINEERS LTD
Tel: 052-5972831
AL-KAMAR 10 , MAGHAR
P.O.Box:5118
E.Mail: safi@seapro-eng.com

תכנן : סאפי אבו שקארה
מהדורה : 3
אישר : סאפי אבו שקארה
קנ״מ : 1:50
קובץ:
תאריך : 25.07.2025