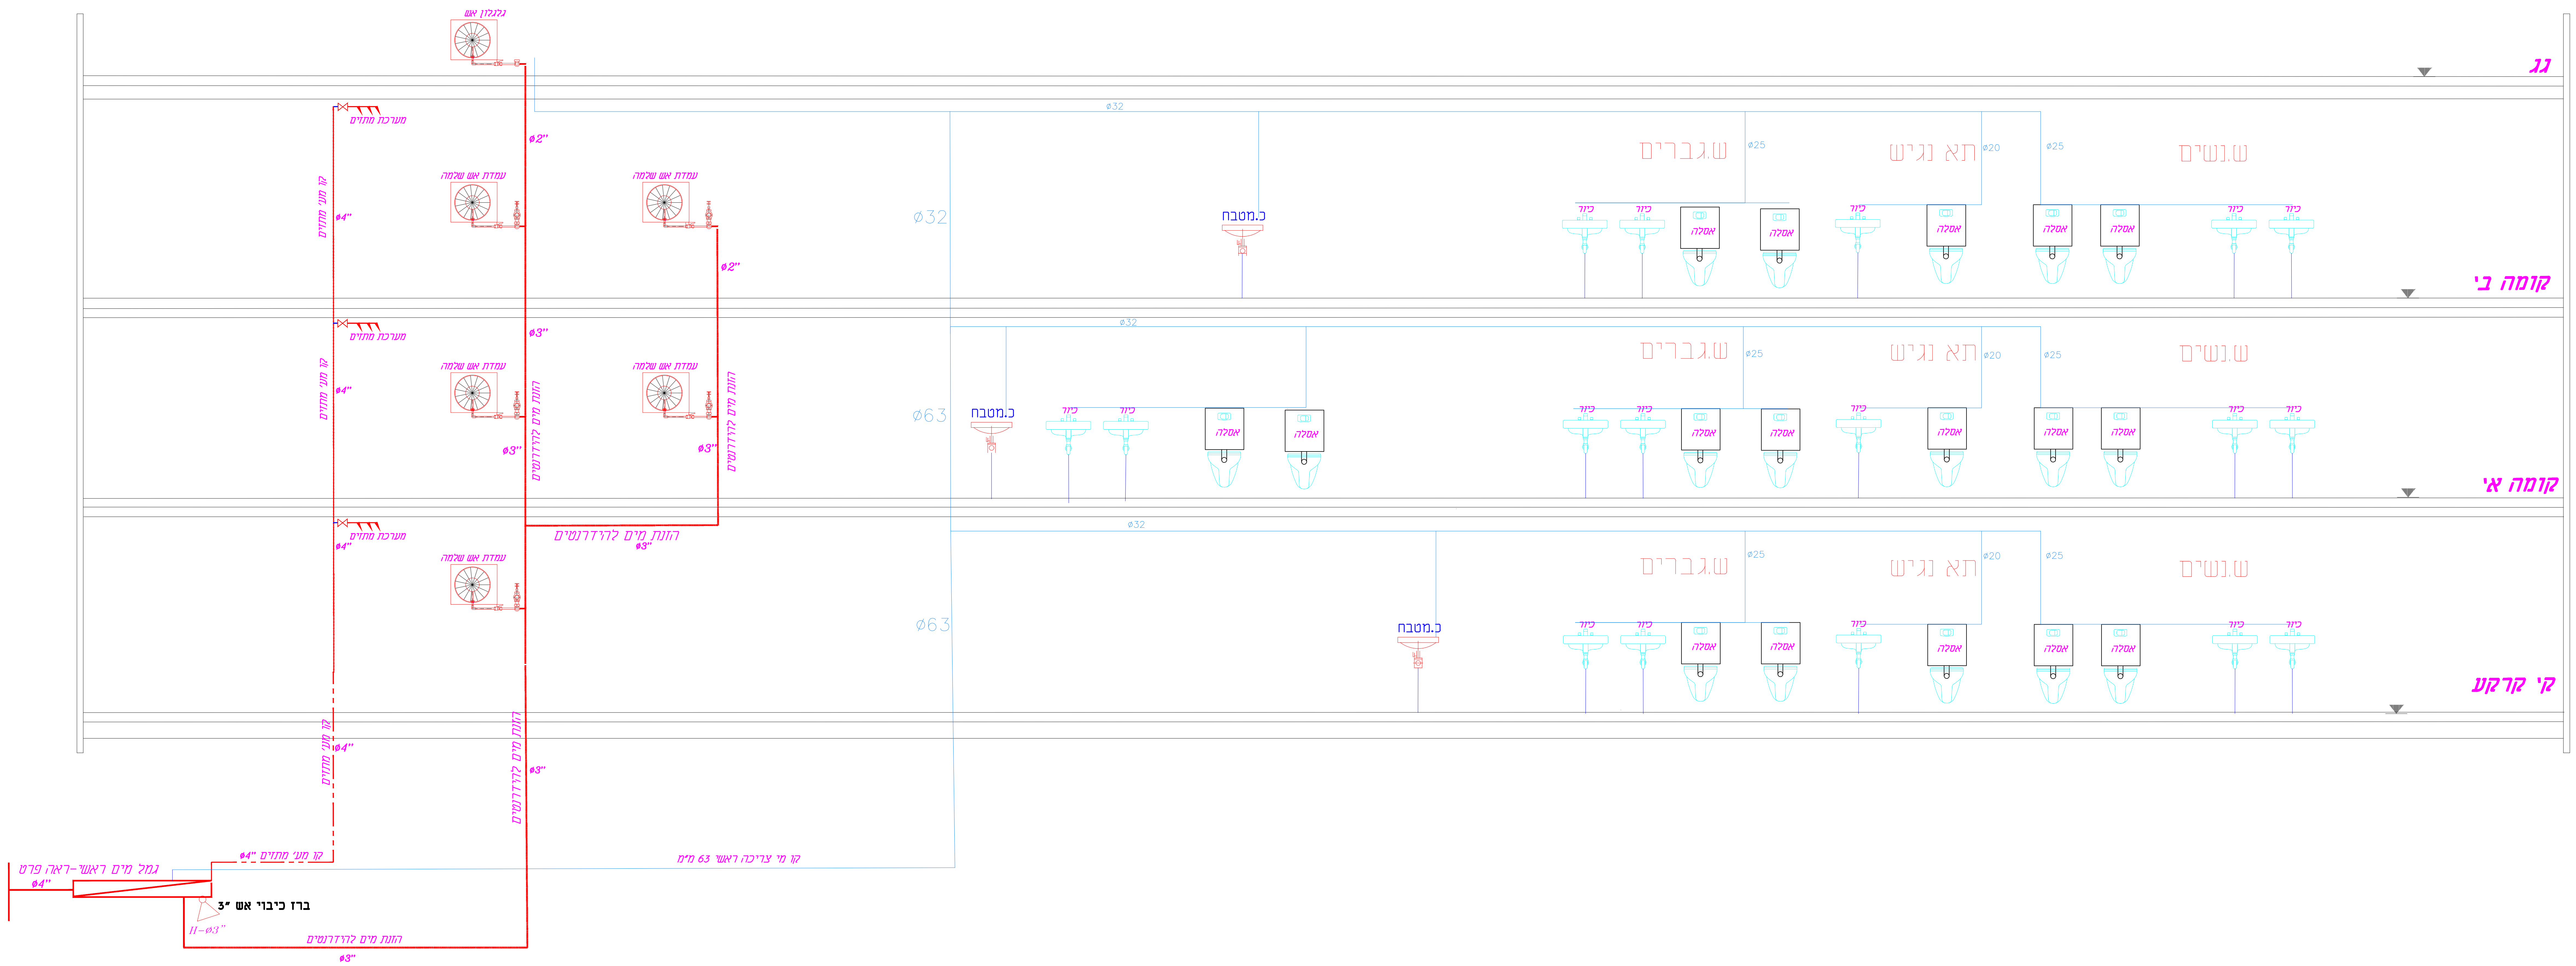
גג
קומה ב'
קומה א'
ק' קרקע
גלגלון אש
מערכת מתזים
מערכת מתזים
מערכת מתזים
קו מע' מתזים
ø4"
קו מע' מתזים
ø4"
ø4"
קו מע' מתזים
ø4"
עמדת אש שלמה
עמדת אש שלמה
עמדת אש שלמה
עמדת אש שלמה
עמדת אש שלמה
ø2"
ø2"
ø3"
ø3"
ø3"
הזנת מים להידרנטים
הזנת מים להידרנטים
הזנת מים להידרנטים
ø3"
הזנת מים להידרנטים
ø3"
גמל מים ראשי-ראה פרט
ø4"
ø4" קו מע' מתזים
3" ברז כיבוי אש
H-ø3"
הזנת מים להידרנטים
ø3"
קו מי צריכה ראשי 63 מ"מ
ø32
ø32
ø63
ø63
ø32
ø32
כ.מטבח
כ.מטבח
כ.מטבח
ש.גברים
ש.גברים
ש.גברים
תא נגיש
תא נגיש
תא נגיש
ש.נשים
ש.נשים
ש.נשים
ø25
ø20
ø25
כיור
אסלה

תאריך

מזמין	מיזוג אויר	אדריכלות	אינסטלציה	קונסטרוקציה	חשמל	עיצוב פנים	ניהול ופיקוח	קבלן	בטיחות

תפוצה

1
2
3
4
5

הערות

מהות השינוי	תאריך

שינויים

סטאטוס
☐ לעיון
☐ לאישור
☒ למכרז
☐ לביצוע

פרויקט:
מבנה רווחה
כפר ברא

המבצע אחראי לבדוק את המידות והתאמתן במקום, על המבצע לבקר את כל המידות ועל כל טעות או אי התאמה עליו להודיע למתכנן , אין לקבוע גודלים ע"י מדידה מהשרטוטים

מספר העבודה : 1-005
גיליון
מזמין העבודה : דאטום מהנדסים
01 - INS-S
העבודה :
התוכן : סכימת מים

Tel: 052-5972831
AL-KAMAR 10 , MAGHAR
P.O.Box:5118
E.Mail: safi@seapro-eng.com
ס.אי.איי פרו מהנדסים בע"מ
S.E.A PRO ENGINEERS LTD

תכנן : סאפי אבו שקארה
מהדורה : 0
אישר : סאפי אבו שקארה
קנ"מ : 1:50
קובץ:
תאריך : 23.02.2025