



חיתך 3-3
קני"מ 1:50

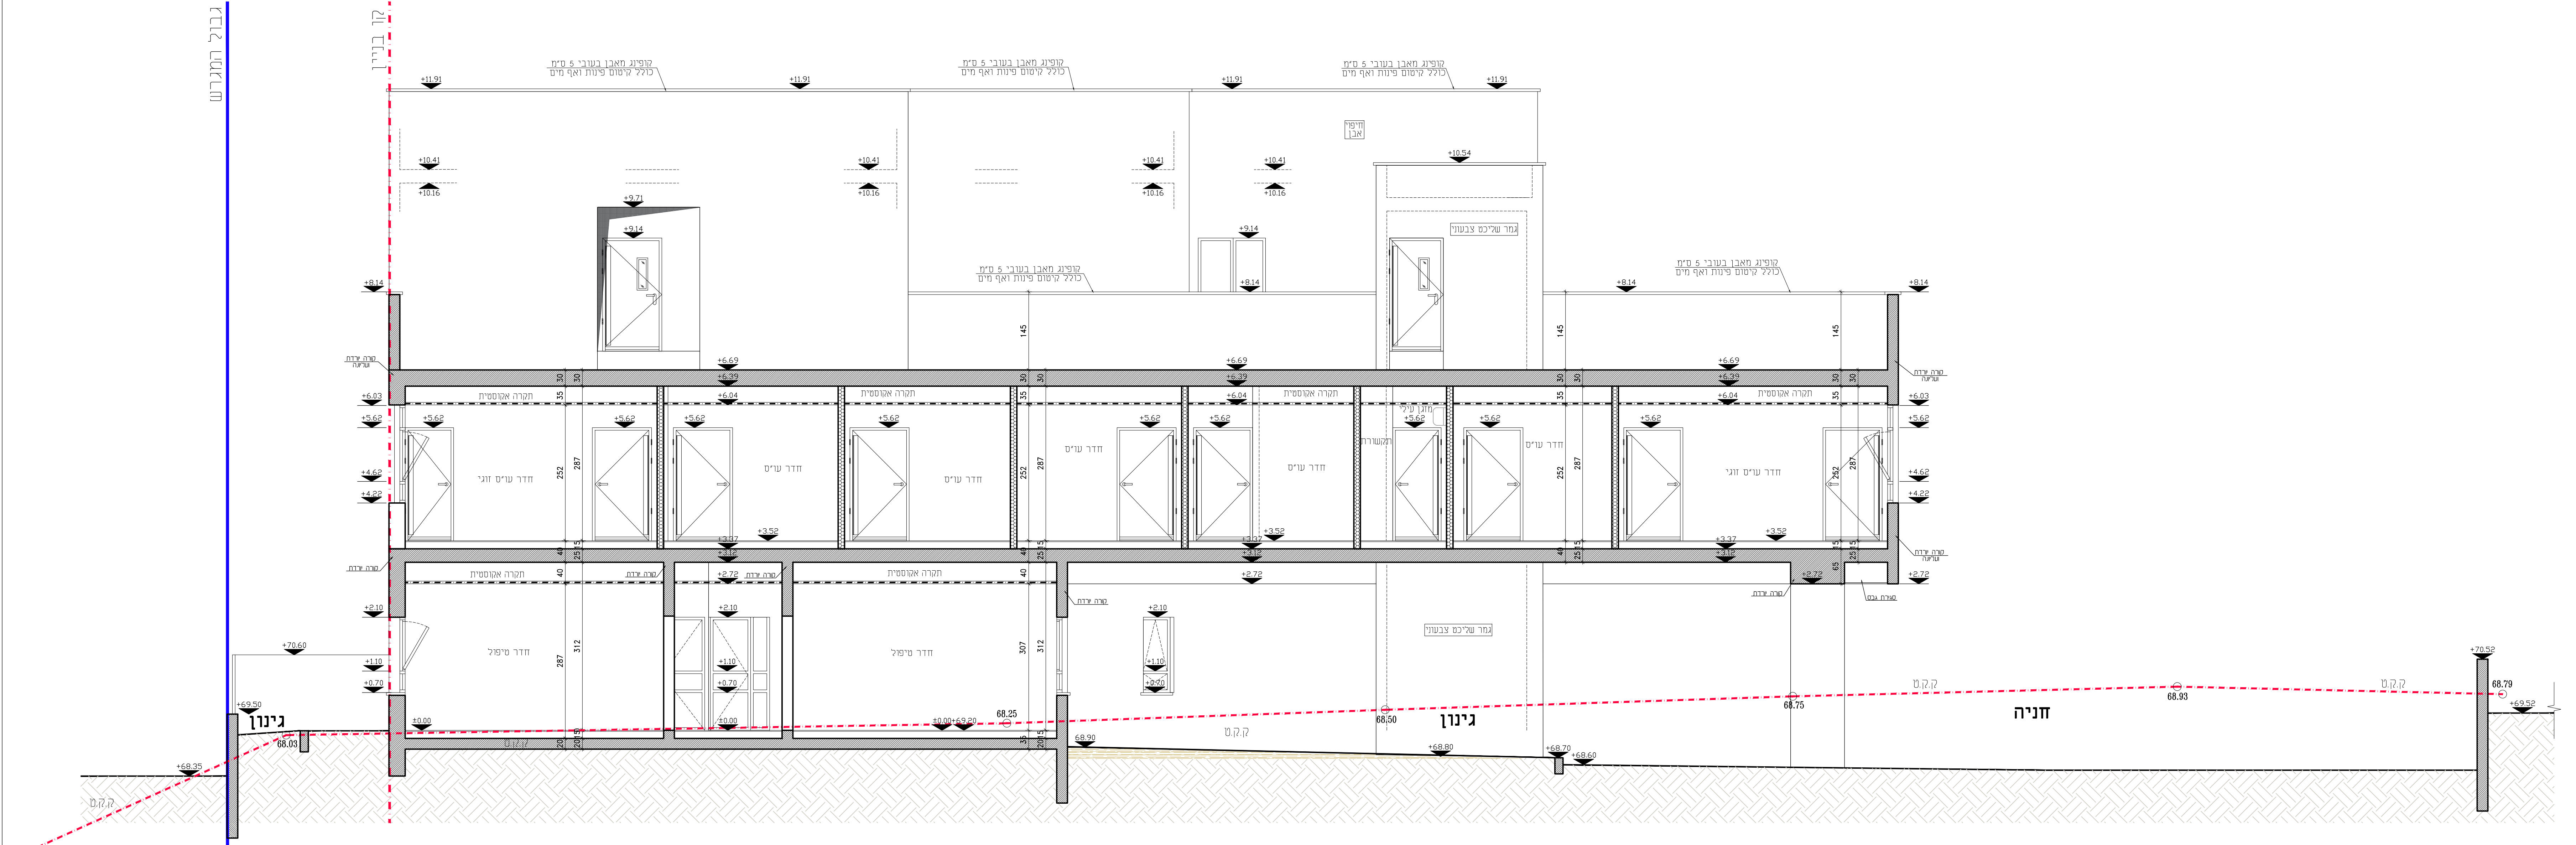

חיתך 4-4
קני"מ 1:50

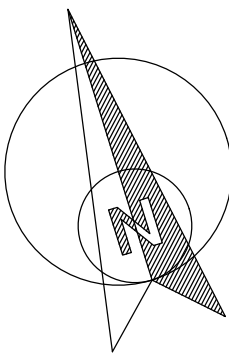

תאריך:	תחשיב:	מחיר:
תאריך:	שטח:	מחיר:

הערה כללית:
- המבצע אחראי לבדיקת המידות והתאמתן במקום.
- כלל המידות של ספק, טעות או אי התאמה יש לפנות למתכנן.
- אין לבצע מידות של מדידה חשופה.
- חומרי גמר ואביזרי פרט יורכבו לאחר אישור המתכנן.
- אין עישות כל שימוש בתכנית זו או ברעיונות והגומים בה ללא אישור מתכנן.
- מרנס ו/או יעל אשר עמו רשום תעל עם האדריכל בתכנית זו נושא לבדו באחריות ומוקדעת והחלוקת לחכית.

פרויקט:
**מבנה רווחה
- כפר ברא -**

נושא:
**חיתך 3-3
חיתך 4-4**

לעיון	לאישור	לביצוע
20.09.2025		
מחיר:	מס' גיוון:	מחיר:
מ.מ כפר ברא	PS-08	01
אדריכל אחראי:	מבקר:	
טלמא נג'מי		
גודל חידה:	מס' עבודה:	סוביץ:
150	44-013	DA-44013-01